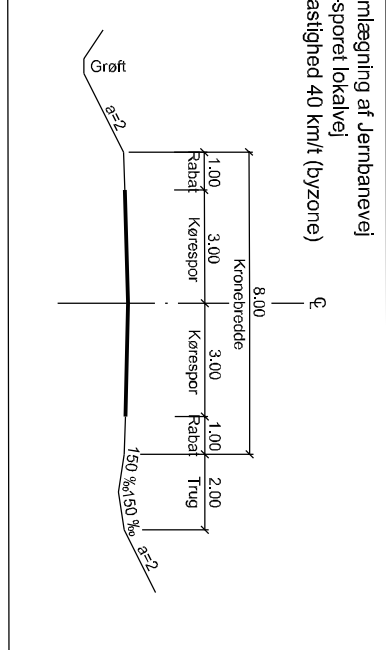
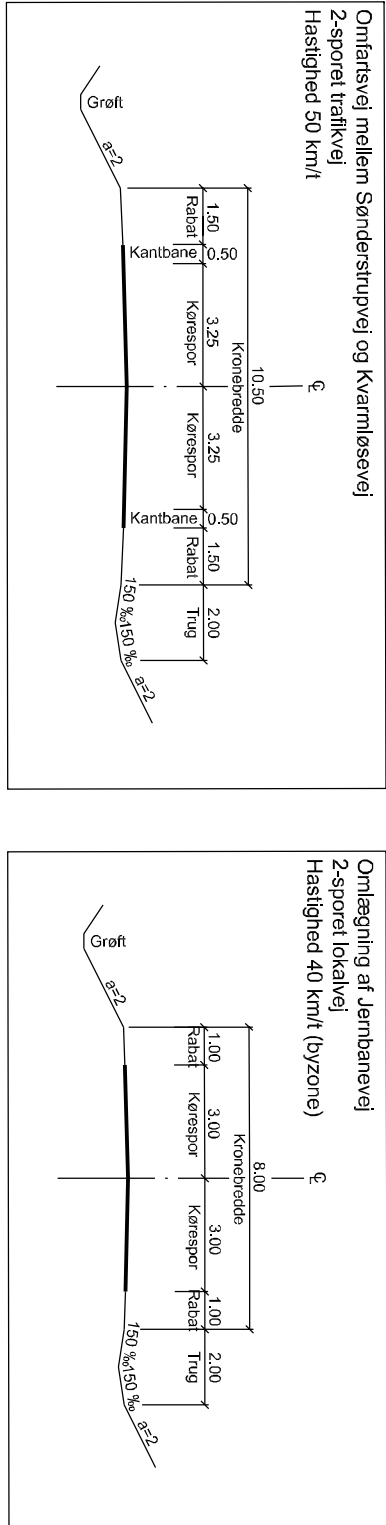
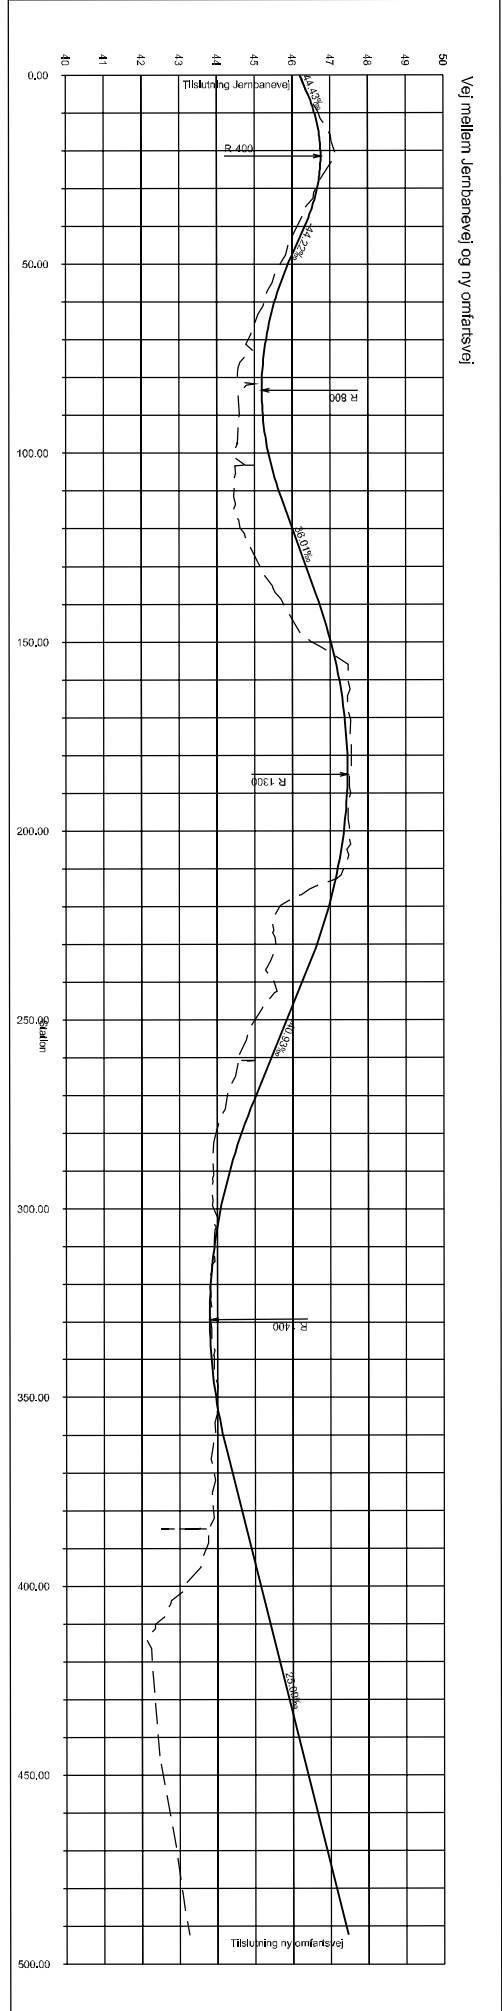


Plan 1:2000

Signature:

- | | |
|---|--------------------------|
|  | Spør: sveller og ballast |
|  | Brodæk |
|  | Spør |
|  | Støttemur |
|  | Endem eksproprieres |
|  | X |

Noter:

Grundkort stammer fra Banedanmark

Koordinater er angivet i henhold til CI system 34

Ubenaevnte mål er angivet i meter

3	18.01.2007
2	28.12.2006
1	20.12.2006
0	05.12.2006
Instituiertes	
Signature	

[illegible]